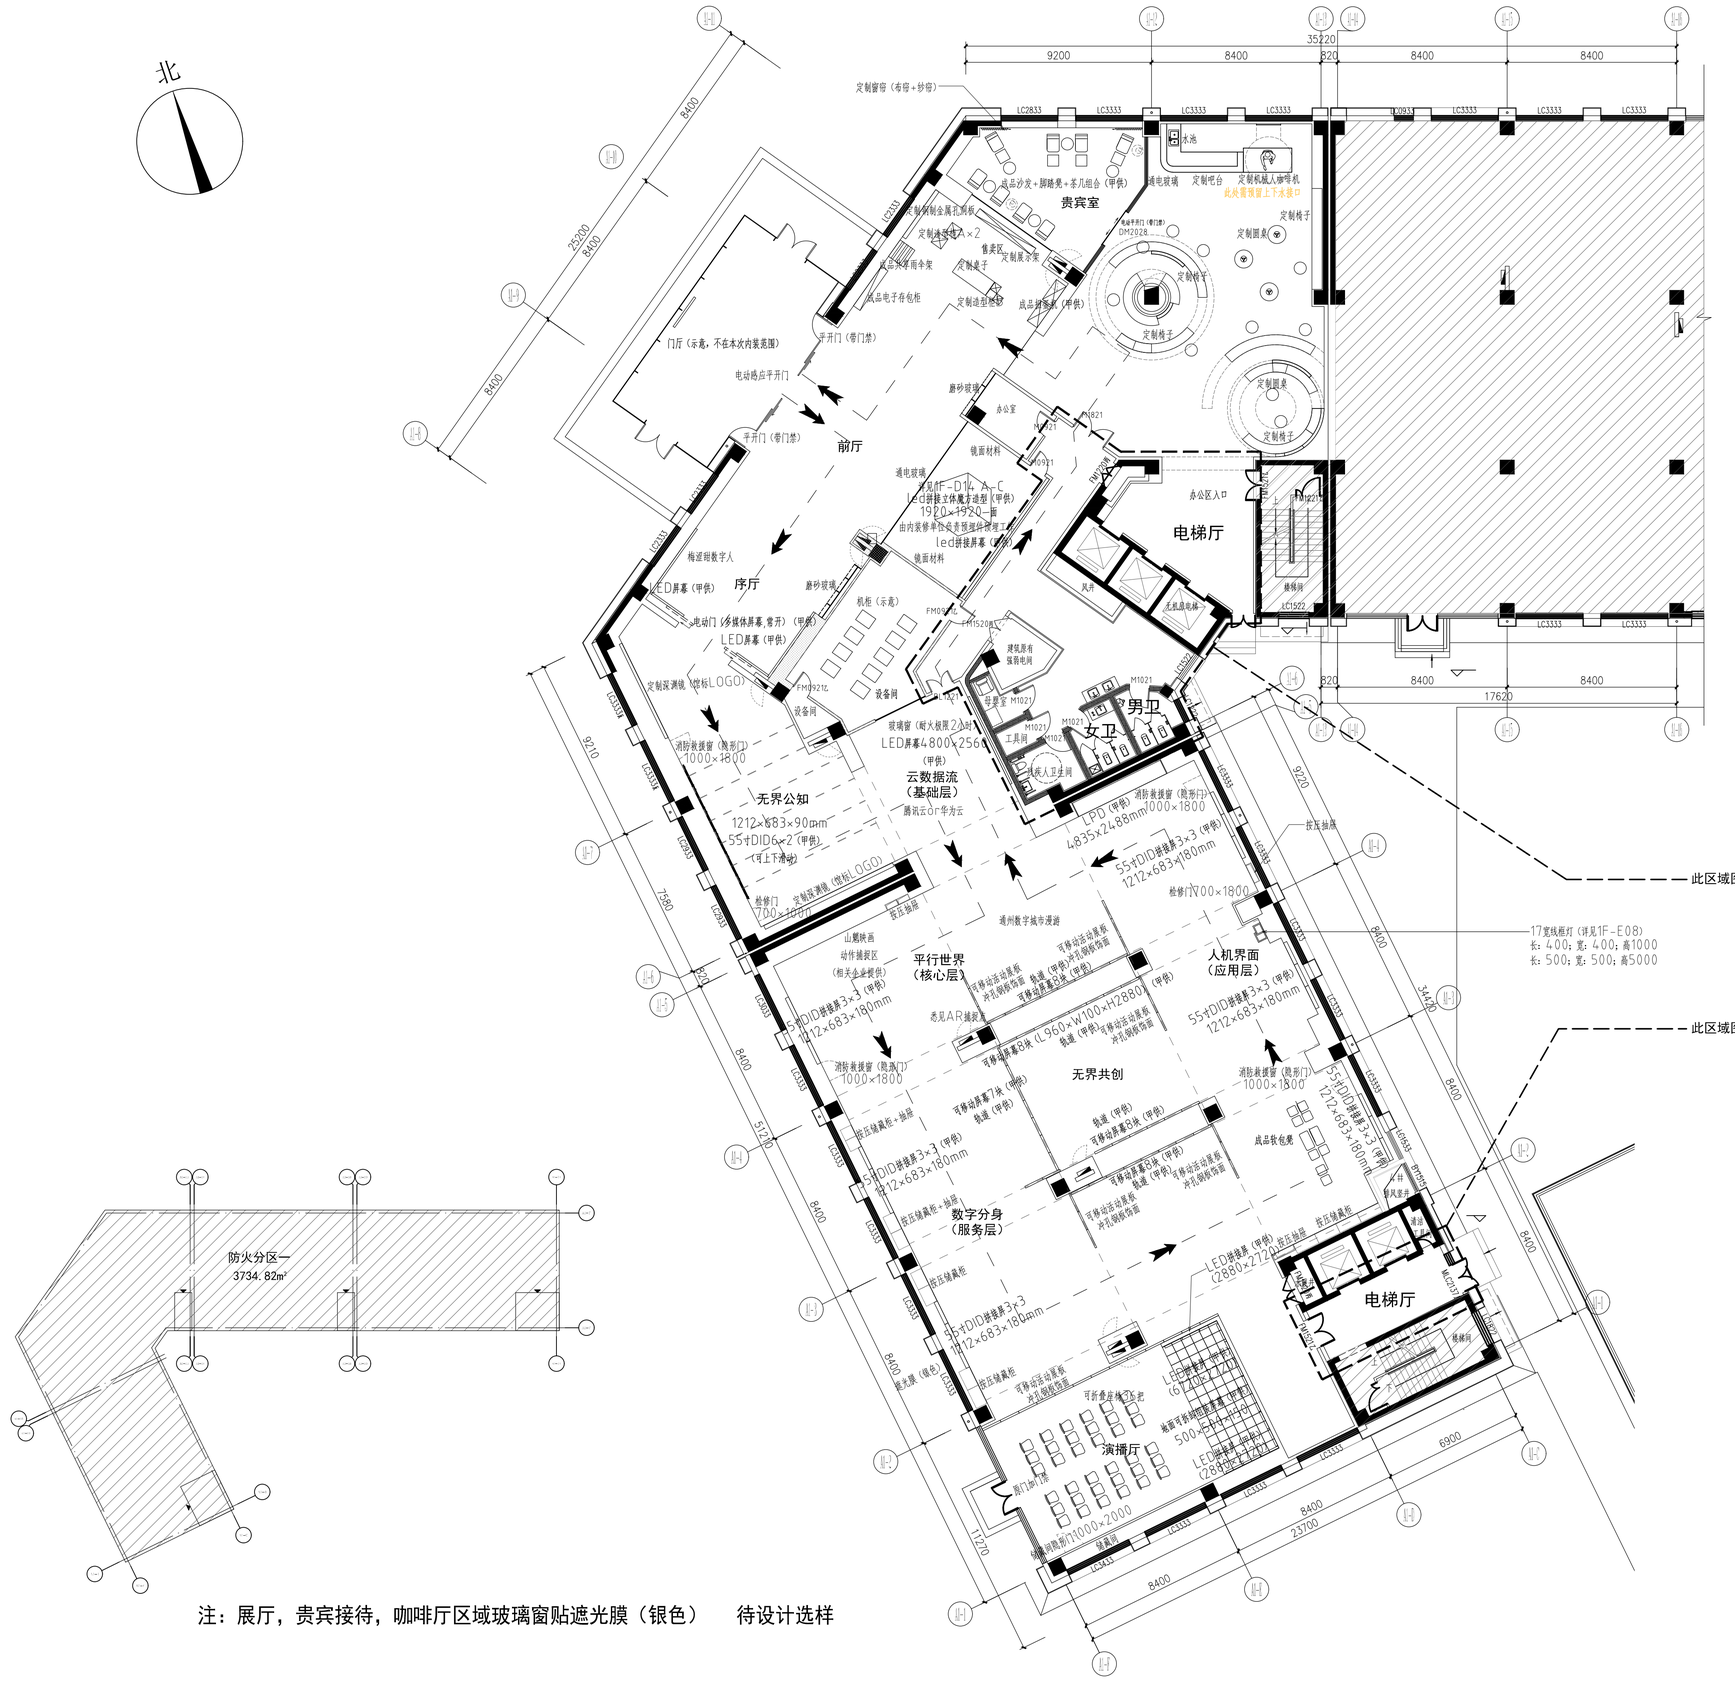
北
35220
9200
8400
820
8400
8400
17620
25200
8400
8400
9210
7960
572
8400
8400
8400
8400
8400
8400
23700
6900
9270
3440
1127
1127
贵宾室
前厅
序厅
电梯厅
办公区入口
男卫
女卫
无界公知
1212×683×90mm
55寸DID6×2（甲供）
（可上下滑动）
平行世界
（核心层）
无界共创
人机界面
（应用层）
数字分身
（服务层）
云数据流
（基础层）
腾讯云or华为云
演播厅
电梯厅
门厅（示意，不在本次内装范围）
电动感应平开门
平开门（带门禁）
LED屏幕（甲供）
LED屏幕（甲供）
LED屏幕4800×2560
（甲供）
LED屏幕（甲供）
(2880×2120)
LED屏幕（甲供）
(6120×2160)
LED屏幕（甲供）
(2880×2120)
